

**Agenzia del Territorio  
CATASTO FABBRICATI  
Ufficio Provinciale di  
Bergamo**

Dichiarazione protocollo n. BG0261660 del 23/11/2005

Planimetria di u.i.u. in Comune di Barzana

Via Arzenate

civ. SN

Identificativi Catastali:

Sezione:  
Foglio: 2  
Particella: 2388  
Subalterno: 38

Compilata da:  
Conte Antonio


Iscritto all'albo:  
Geometri

Prov. Bergamo


N. 1522

Scheda n. 1

Scala 1:200

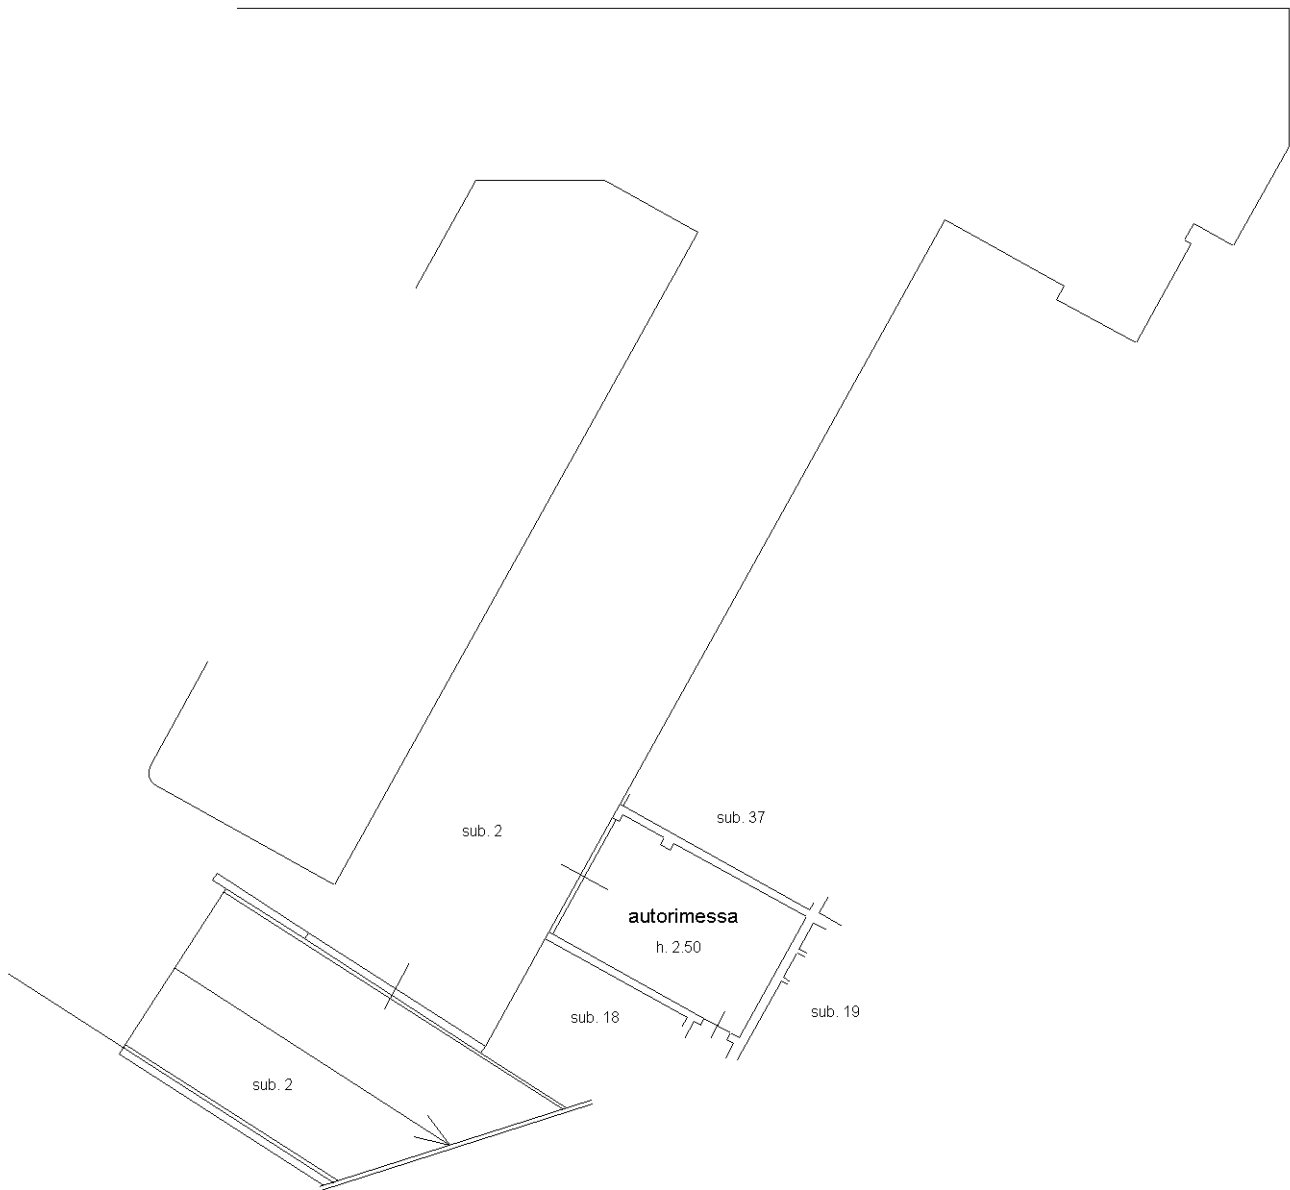

**PIANO INTERRATO**

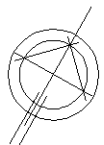

Ultima planimetria in atti