

Mappe (3)

MODULARIO  
P. - C. - S. - P. - 180

Mod. A (Nuovo Catasto Edilizio Urbano)

# NUOVO CATASTO EDILIZIO URBANO

(R. DECRETO-LEGGE 13 APRILE 1976, N. 632)

Planimetria dell'immobile situato nel Comune di Bergamo


Via Maglio del lotto angolo V. Dei Cabrini

Ditta Maglio del lotto IMM. s.p.a

Allegata alla dichiarazione presentata all'Ufficio Tecnico Erariale di Bergamo

Scheda N.° 206494

PIANTA SEMINTERRATO H. mt. 230

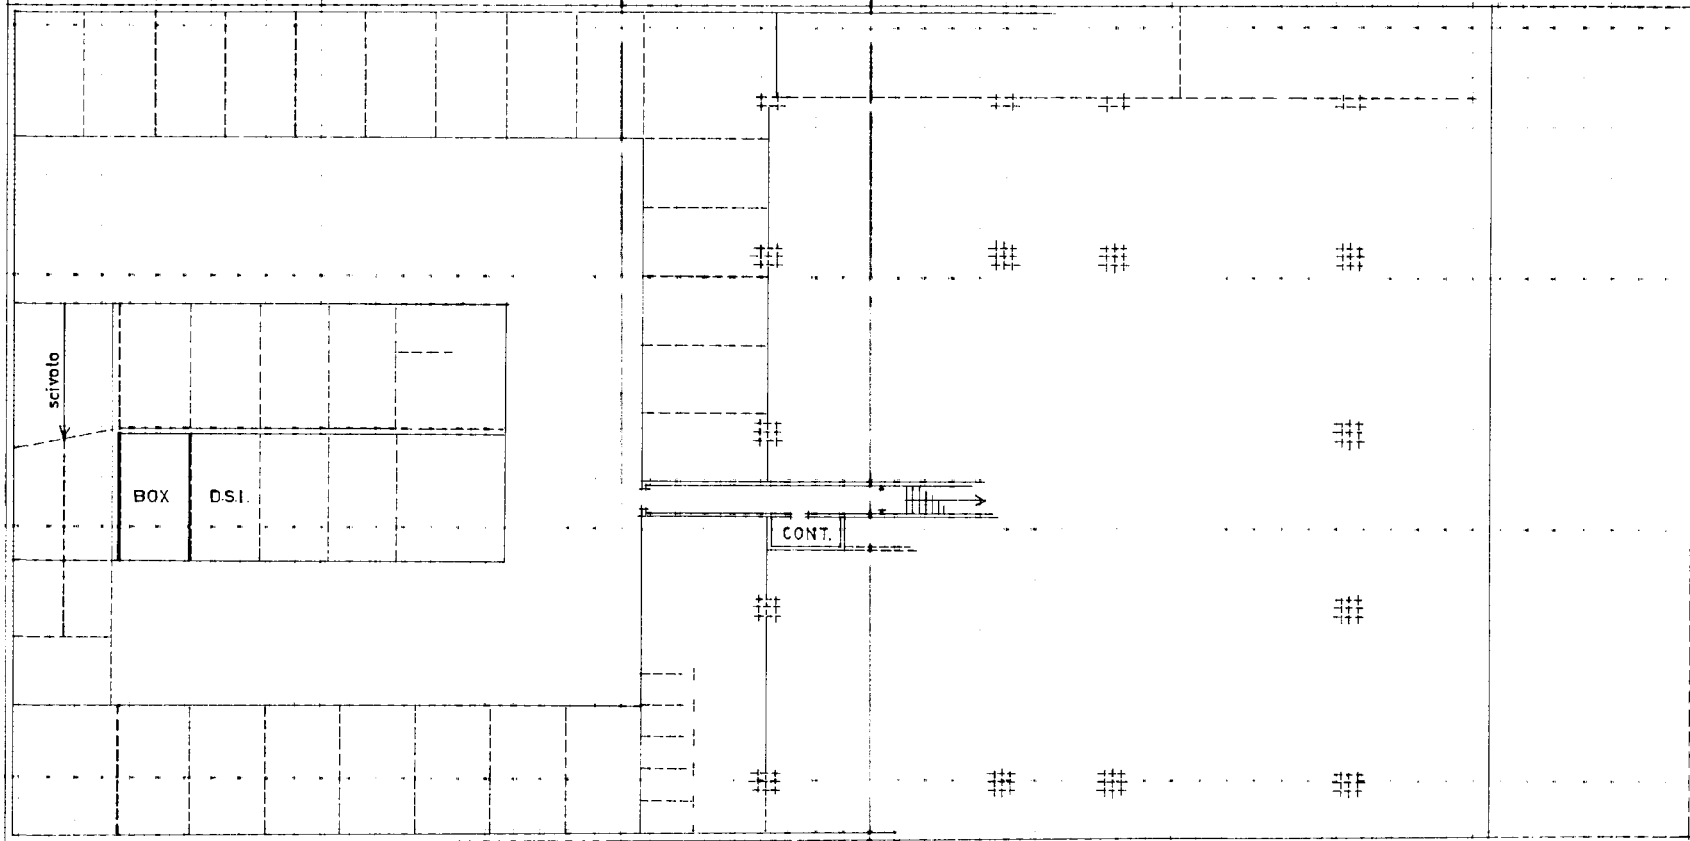

VIA DEI CABRINI

VIA MAGLIO DEL LOTTO



ORIENTAMENTO



SCALA DI 1:200

Spazio riservato per le annotazioni d'ufficio	DATI DEL CATASTO TERRENI DOVE È SORTA LA NUOVA COSTRUZIONE
DATA	Numero della partita
PROT. N.° <u>608</u>	Sezione o Comune censuario
	Foglio
	Numero di mappa
	Subalterna

Compilata dal Geom. Mario  
(Cognome, nome e cognome del tecnico)  
Ritrovati  
 Iscritto all'Albo dei Geometri N° 1474  
 della Provincia di Bergamo  
 DATA 13-2-1978  
 Firma: RM

ICA B9

mapa 01

Catasto dei Fabbricati - Situazione al 06/09/2023 - Comune di BERGAMO(A794) - < Foglio 87 - Particella 2665 - Subalterno 43 >  
VIA MAGLIO DEL LOTTO n. 2 Piano S - 1