

**Agenzia delle Entrate  
CATASTO FABBRICATI  
Ufficio Provinciale di  
Bergamo**

Dichiarazione protocollo n. BG0135798 del 07/08/2024

Comune di Palazzago

Via Montebello

civ. 21-23

Identificativi Catastali:

Sezione:

Foglio: 16

Particella: 9871

Subalterno: 31

Compilata da:

Corna Fabio

Iscritto all'albo:

Architetti


Prov. Bergamo

N. 2340

Planimetria


Scheda n. 1

Scala 1:200

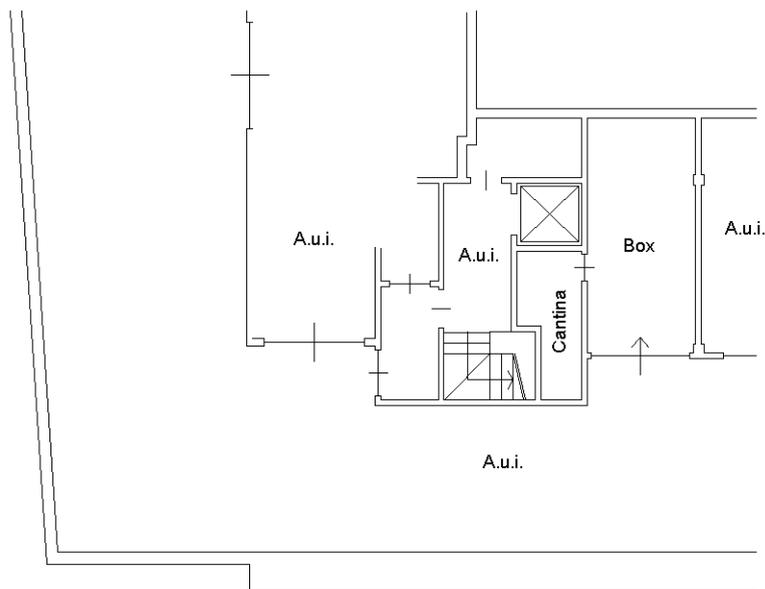

**PIANO 2° SOTTOSTRADA**

h=2.40

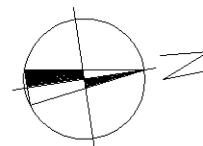

Ultima planimetria in atti

Catasto dei Fabbricati - Situazione al 26/09/2024 - Comune di PALAZZAGO(G259) - < Foglio 16 - Particella 9871 - Subalterno 31 >  
VIA MONTEBELLO n. 21-23 Piano S2